



Tieteellinen nimi	Suomalainen nimi	Lyhenne	Taimikoko- ja tyyppi	Kpl/m²	Taimiväli	m²- ja kpl-määrä
Puut						
Hedlundia hybrida	Suomenpihlaja	Hedhy	AT 150 cm	1	5 m	2
Prunus padus 'Colorata'	Purppuratuomi	PrpaC	AT 150 cm	1	5 m	2
Pensaat						
Cornus alba subsp. stolonifera 'Flaviramea	Keltaoksakanukka	CorFI	AT 50 cm	1	80 x 80 cm	77 m², 77 kpl
Dasiphora fruticosa	Pensashanhikki 'Goldfinger'	Dasfr	AT 50 cm	4	70 x 70 cm	144,25 m², 577 kpl
Ribes glandulosum	Lamoherukka	Ribgl	AT 30 cm	4	70 x 70 cm	109 m², 436 kpl
Spiraea chamaedryfolia	Idänvirpiangervo	Spich	AT 50 cm	4	70 x 70 cm	148 m², 592 kpl
Spiraea 'Grefsheim'	Norjanangervo	SpiGr	AT 50 cm	2	50 x 50 cm	144,5 m², 289 kpl

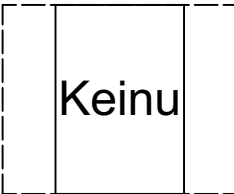

Lappset Actinium + kumilautaistuin
Turva-alue: 8100 mm x 2550 mm, 220063M, 1 KPL
Tuote: 1700 mm x 2550 mm




Lappset Park Weekend penkki selkänojalla
1770 mm x 620 mm, 000504M, 2 KPL

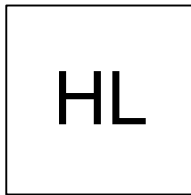

Lappset hiekkalaatikko, 137400_M, 1 KPL
Turva-alue: 5500 mm x 5500 mm
Tuote: 2500 mm x 2500 mm




Pyykinkuivausteline, Leikkiturva Oy
2100 mm x 4000 mm, M0102, 1 KPL

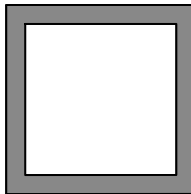


Aitakivi, Rudus, 0670K101
560 mm x 200 mm x 100 mm


Kartanolaatta 60, Rudus
Sileä, Musta
278 mm x 278 mm x 60 mm
Kartanokivi 80, Rudus
Hiekkapuhallettu, Autere
278 mm x 138 mm x 80 mm
Tarkat tiedot: Detalji 2

 


Graniittiporta, Raision Sementtivalimo Oy
1200 mm x 410 mm x 130 mm, 10 kpl

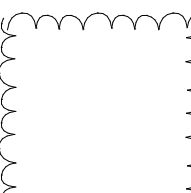

Pensasistutus
623 m²

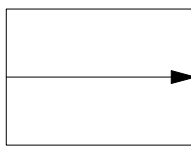


Luiska, kaltevuus 5%
Kartanokivi 80, Rudus, RUD0411852
80 mm x 138 mm x 278 mm

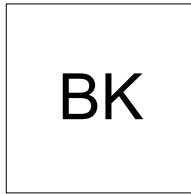


Lepotasanne
Kartanokivi 80, Rudus, RUD0411852
2 m x 2 m - 2,5 m x 2,5 m




Lipputanko, olemassa oleva

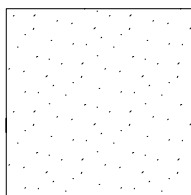


Turvahiekka
8100 mm x 8050 mm, S: 400 mm
65 m², 26 m³

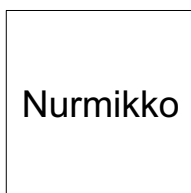

Nurmikko A2
87 m²

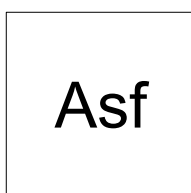


Asfaltti
1050 m²

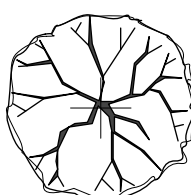

Istutettava puu

Kaupunginosa/kylä	Viranomaismerkintöjä
Keskusta	
Rakennustoimenpide	Piirustustyyppi
Pihasaneeraus	Pihasuunnitelma
Rakennuskohde	Piirustuksen sisältö
Saaristenkatu 16 13100 Hämeenlinna	Pihasuunnitelma 1:200
Suunnittelijan yhteystiedot ja päiväys	Suunnitteluala
	VIHER

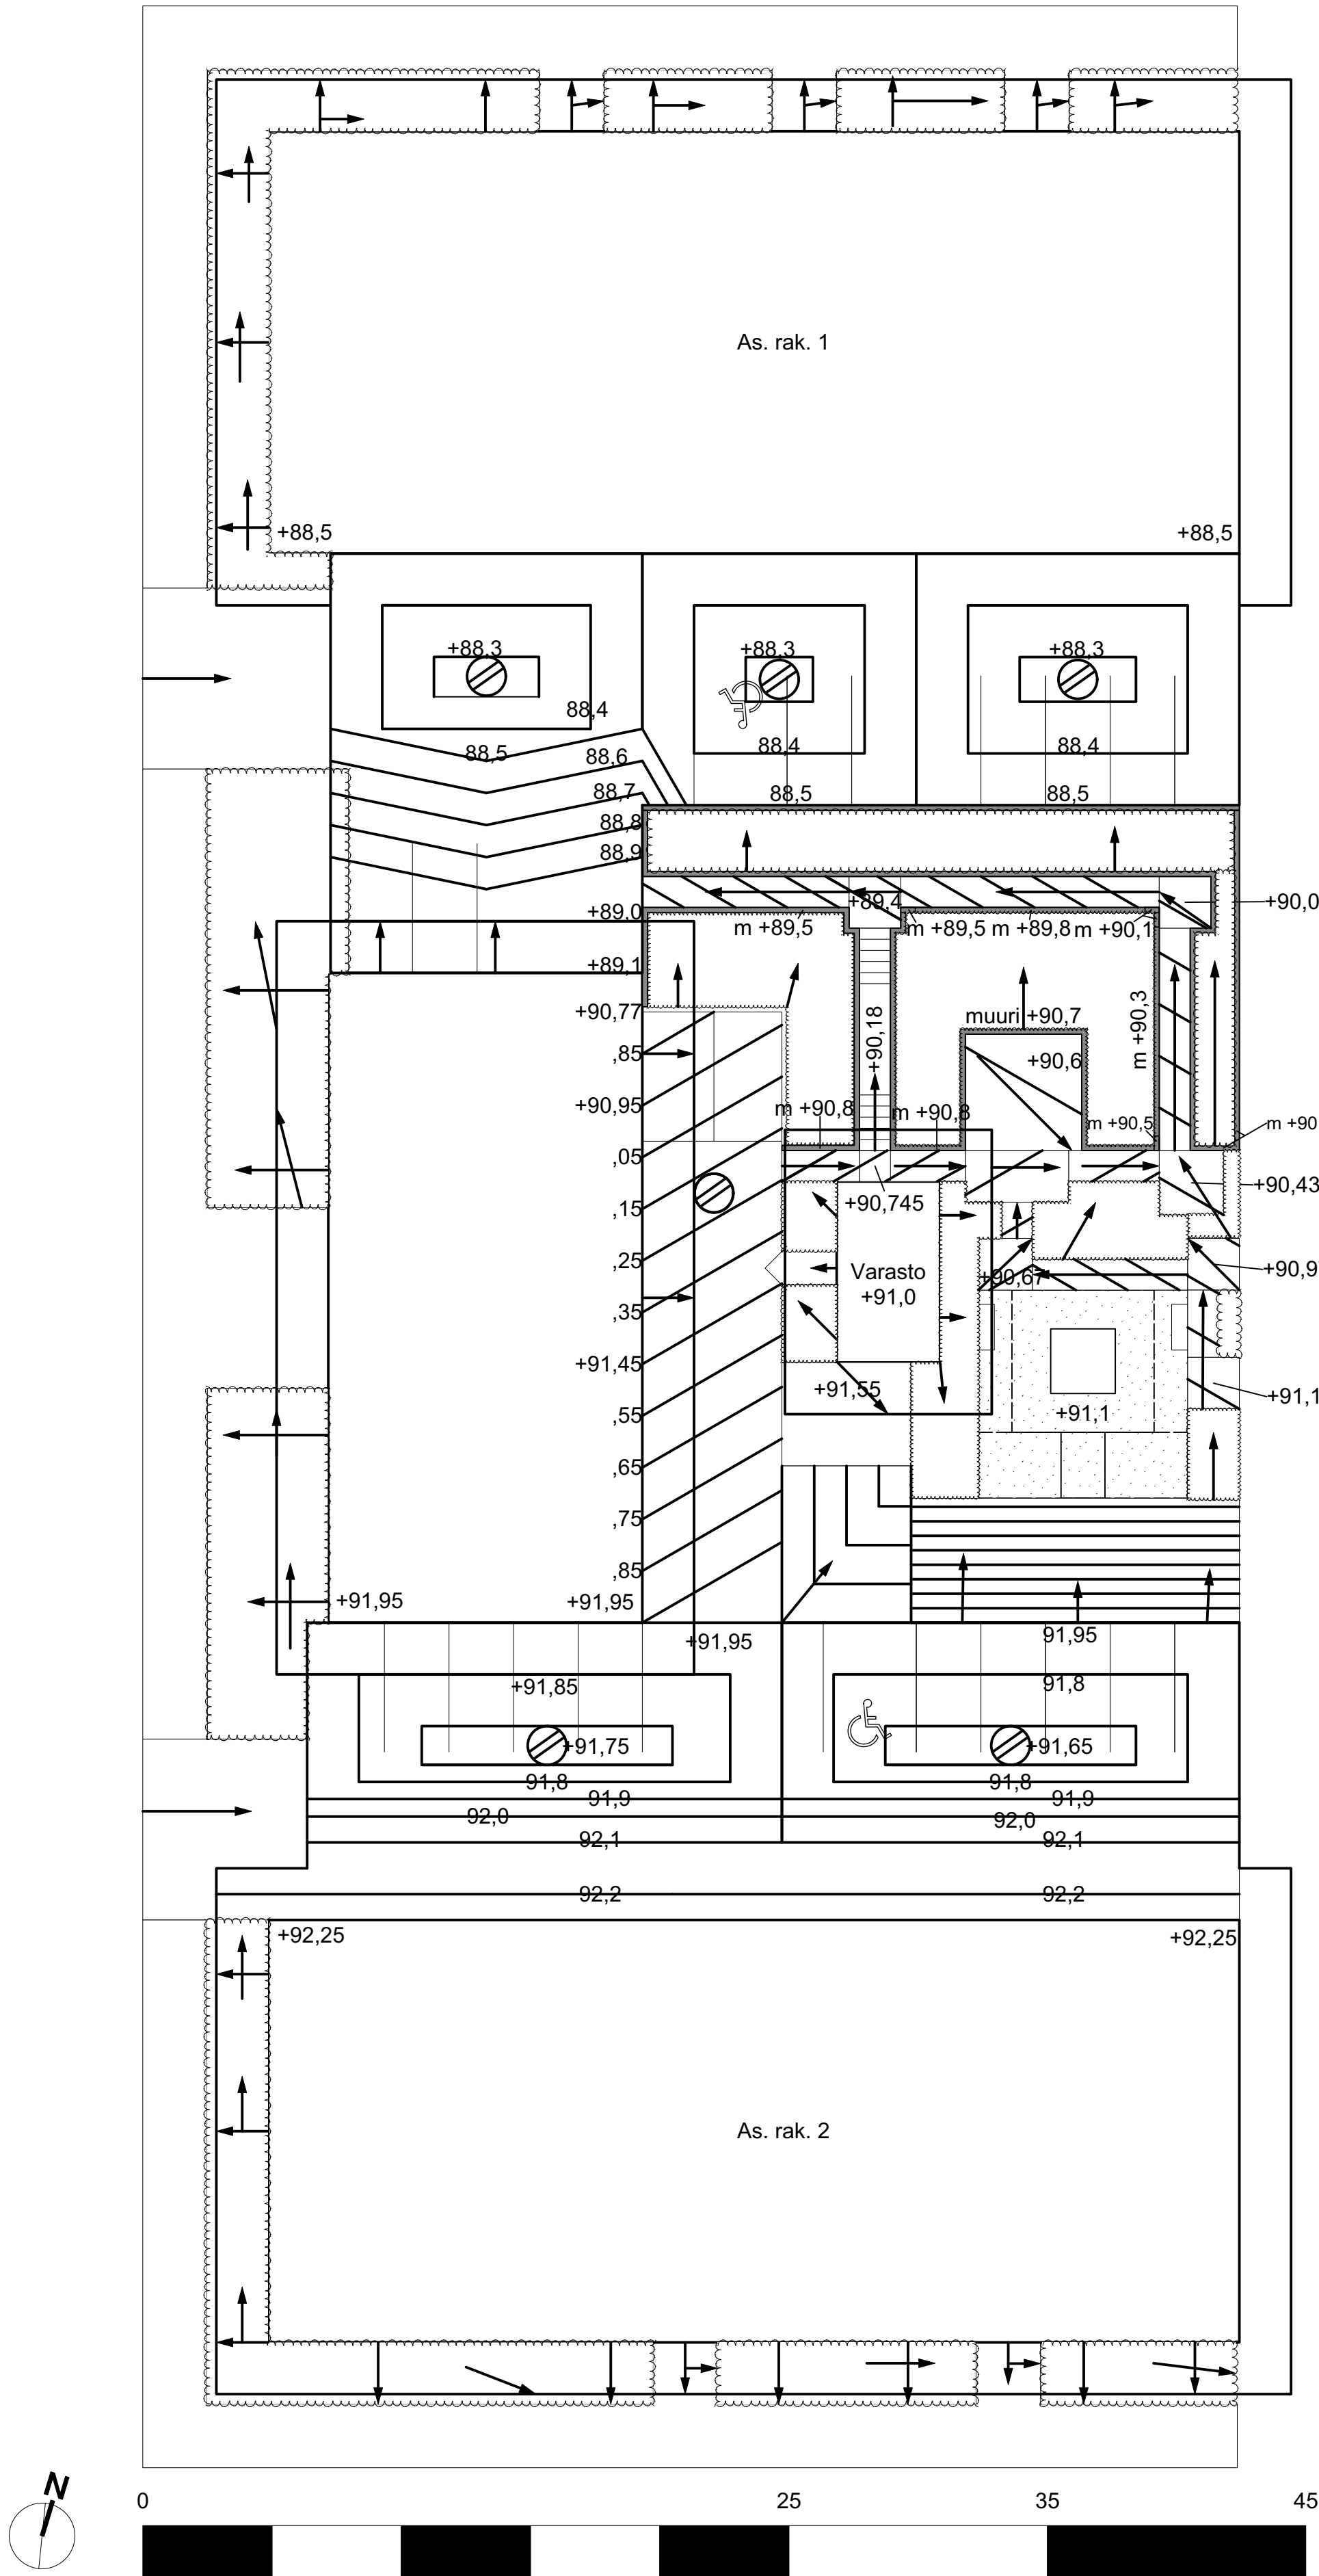

Kaupunginosa/kylä	Viranomaismerkintöjä
Keskusta	
Rakennustoimenpide	Piirustustyyli
Pihasaneeraus	Pihasuunnitelma
Rakennuskohde	Piirustuksen sisältö
Saaristenkatu 16 13100 Hämeenlinna	Pinnantasaussuunnitelma 1:200
Suunnittelijan yhteystiedot ja päiväys	Suunnitteluala
	VIHER