

Sui 'Au' - Suikeroalpi 'Aurea' - *Lysimachia nummularia* 'Aurea'

Istutustiheys: 35 x 35 cm - Korkeus: 5 cm - Kappalemäärä: 13 kpl

Rön 'BG' - Rönnyakankaali 'Burgundy Glow' - *Ajuga reptans* 'Burgundy Glow'

Istutustiheys: 30 x 30 cm - Korkeus: 15 cm - Kappalemäärä: 15 kpl

Hkp 'Ba' - Harmaakurjenpolvi 'Ballerina' - *Geranium cinereum* 'Ballerina'

Istutustiheys: 30 x 30 cm - Korkeus: 15-20 cm - Kappalemäärä: 15 kpl

Pkp 'Ka' - Peittokurjenpolvi 'Karmina' - *Geranium x cantabrigiense* 'Karmina'

Istutustiheys: 30 x 30 cm - Korkeus: 15 cm - Kappalemäärä: 14 kpl

Tkl 'HI' - Tarhakuunililja 'Halcyon' - *Hosta Tardiana*-Ryhmä 'Halcyon'

Istutustiheys: 30 x 30 cm - Korkeus: 30 cm - Kappalemäärä: 11 kpl

Kei 'PF' - Keijunkukka 'Peach Flambe' - *Heuchera* 'Peach Flambe'

Istutustiheys: 40 x 40 cm - Korkeus: 30 cm - Kappalemäärä: 3 kpl

Jkl 'WF' - Jalokuunililja 'White Feather' - *Hosta* 'White Feather'

Istutustiheys: 50 x 50 cm - Korkeus: 30-45 cm - Kappalemäärä: 3 kpl

Ssk 'AS' - Syysädekukka 'Arizona Sun' - *Gaillardia aristata* 'Arizona Sun'

Istutustiheys: 30 x 30 cm - Korkeus: 35 cm - Kappalemäärä: 14 kpl

Ple 'Al' - Palloesikko 'Alba' - *Primula denticulata* 'Alba'

Istutustiheys: 30 x 30 cm - Korkeus: 30 cm - Kappalemäärä: 7 kpl

Palma - Pallomatara - *Phuopsis stylosa*

Istutustiheys: 30 x 30 cm - Korkeus: 15-30 cm - Kappalemäärä: 12 kpl

Mat 'Pu' - Mantelityräkki 'Purpurea' - *Euphorbia amygdaloides* 'Purpurea'

Istutustiheys: 35 x 35 cm - Korkeus 50 cm - Kappalemäärä: 7 kpl

Peran - Pernoangervo - *Gillenia trifoliata*

Istutustiheys: 50 x 50 cm - Korkeus: 60-100 cm - Kappalemäärä: 2 kpl

Rot 'SH' - Rotkolemmikki 'Sea Heart' - *Brunnera macrophylla* 'Sea Heart'

Istutustiheys: 40 x 40 cm - Korkeus: 40 cm - Kappalemäärä: 8 kpl

Tuokp - Tuoksukurjenpolvi - *Geranium macrorrhizum*

Istutustiheys: 40 x 40 cm - Korkeus: 30 cm - Kappalemäärä: 9 kpl

Jkl 'PG' - Jalokuunililja 'Paul's Glory' - *Hosta* 'Paul's Glory'

Istutustiheys: 50 x 50 cm - Korkeus: 50 cm - Kappalemäärä: 4 kpl

Kei 'FR' - Keijunkukka 'Forever Red' - *Heuchera* 'Forever Red'

Istutustiheys: 40 x 40 cm - Korkeus: 30 cm - Kappalemäärä: 5 kpl

Kasvualustamenekki

ISTUTUS 1: $10,7 * 0,3 = 3,21 \text{ m}^3$ - $3210 \text{ l} * 0,1 = 3,53 \text{ m}^3$ - **3530 l**


ISTUTUS 1, jos vain puolet toteutetaan:

$5,9 * 0,3 = 1,77 \text{ m}^3$ - $1770 \text{ l} * 0,1 = 1,95 \text{ m}^3$ - **1950 l**

ISTUTUS 2: $5 * 0,3 = 1,50 \text{ m}^3$ - $1500 \text{ l} * 0,1 = 1,65 \text{ m}^3$ - **1650 l**

HUOMIO!


Kasvualusta tiivistyy talven aikana 10 % lisätystä kasvualustasta!

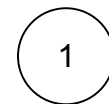

Istutussuunnitelma

Scale: 1:50

ISTUTUS 1: 10,7 m²

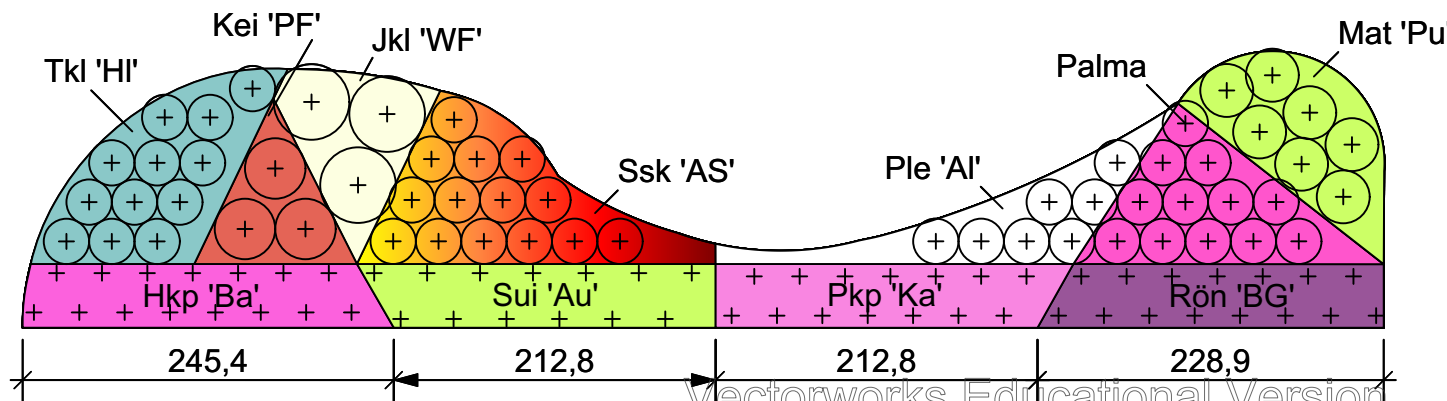

ISTUTUS 2: 5 m²

